

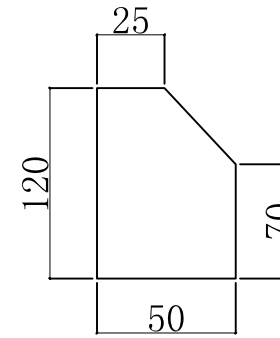


热镀锌：  
 ①：114\*3.0  
 ②：114\*3.0  
 ③：60\*3.0  
 支撑：方30\*50\*3.0  
 设计抗风等级10级

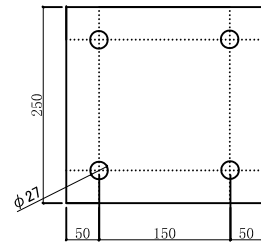

肋板厚：8mm

化学螺栓  $\phi 24*300\text{mm}$

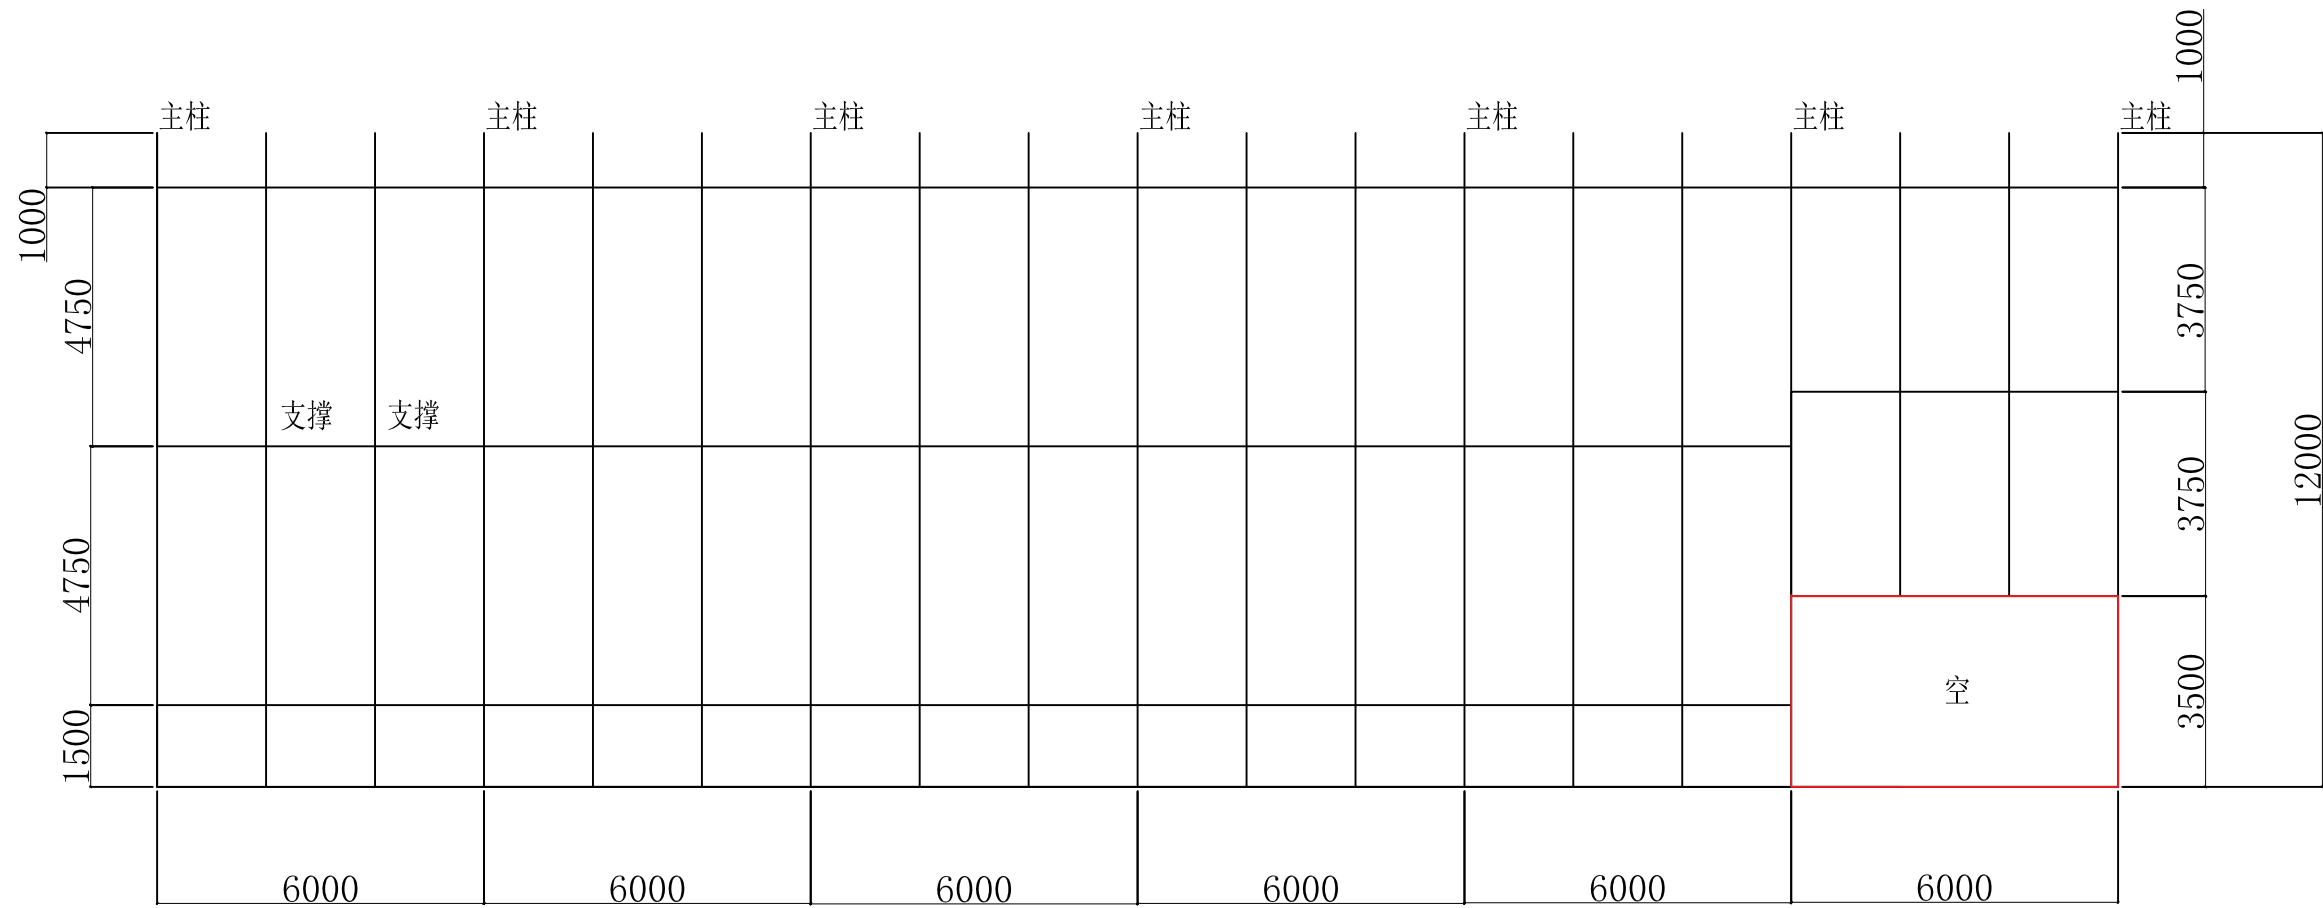

防风抑尘网1.0\*940\*6000mm

工程名称	长源国际码头钢结构挡风抑尘墙工程			阶段	施工
审定		审核		项目号	000
项目负责人		校对		图号	004
专业负责人		设计		日期	